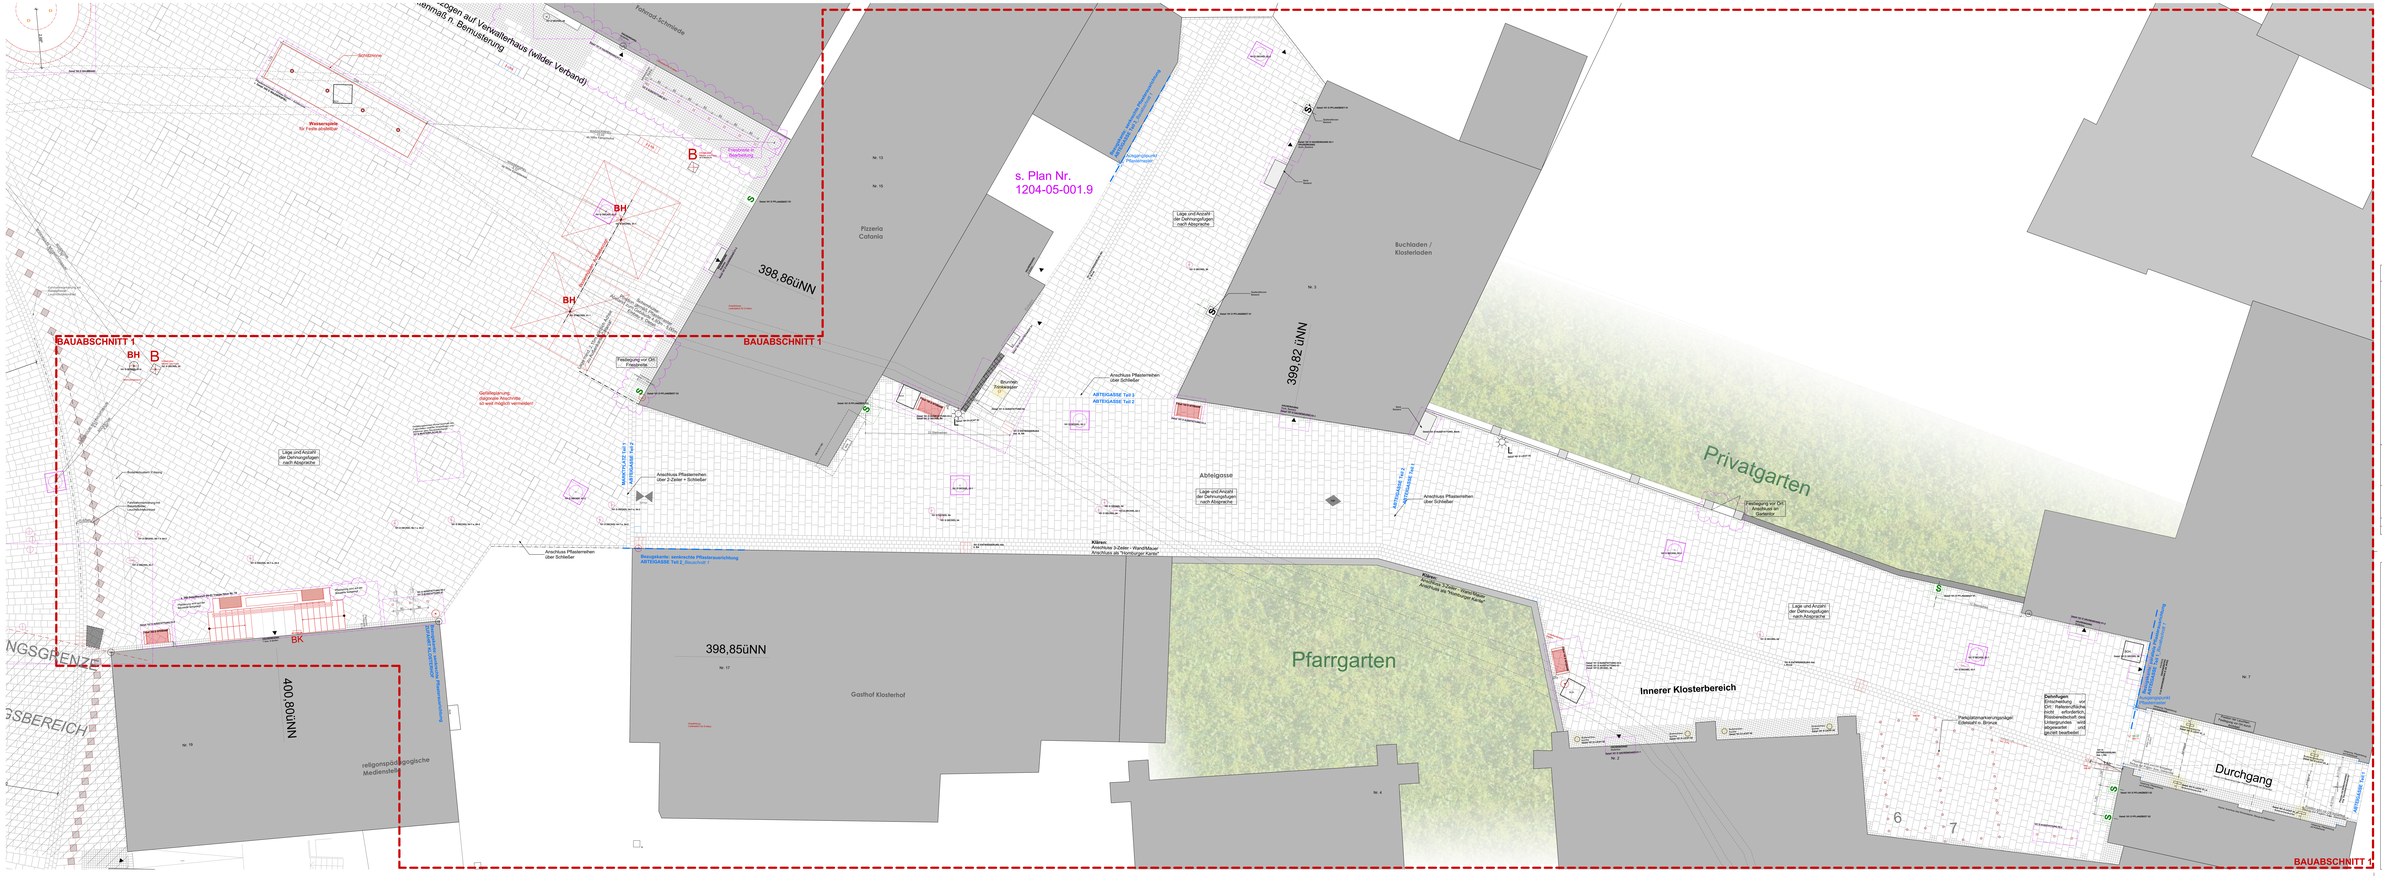
BAUABSCHNITT 1
BAUABSCHNITT 1
BAUABSCHNITT 1
s. Plan Nr.
1204-05-001.9
398,86üNN
399,82 üNN
398,85üNN
400,80üNN
Pizzeria Catania
Buchladen /
Klosterladen
Gasthof Klosterhof
religionspädagogische
Medienstelle
Abteigasse
Privatgarten
Pfarrgarten
Innerer Klosterbereich
Durchgang
Lage und Anzahl
der Dehnungsfugen
nach Absprache
Anschluss Pflastersteinen
über Schieber
Anschluss Pflastersteinen
über 2-Zeiler + Schieber
Klinker
Anschluss 3-Zeiler - Wandmauer
Anschluss an "Hamburger Kante"
Fassagung vor DKI
Fassadenfuge
Gerätegarage,
Jalousien Anschrägen
so weit möglich vermeiden
Wetterschäfte
für Tiefe abzählbar
Fahrradständer
Fahrradständer
Fahrradständer